


Typritning nr 1a  
 övergångsställe och cykelöverfart  
 med kupolplattor i refug

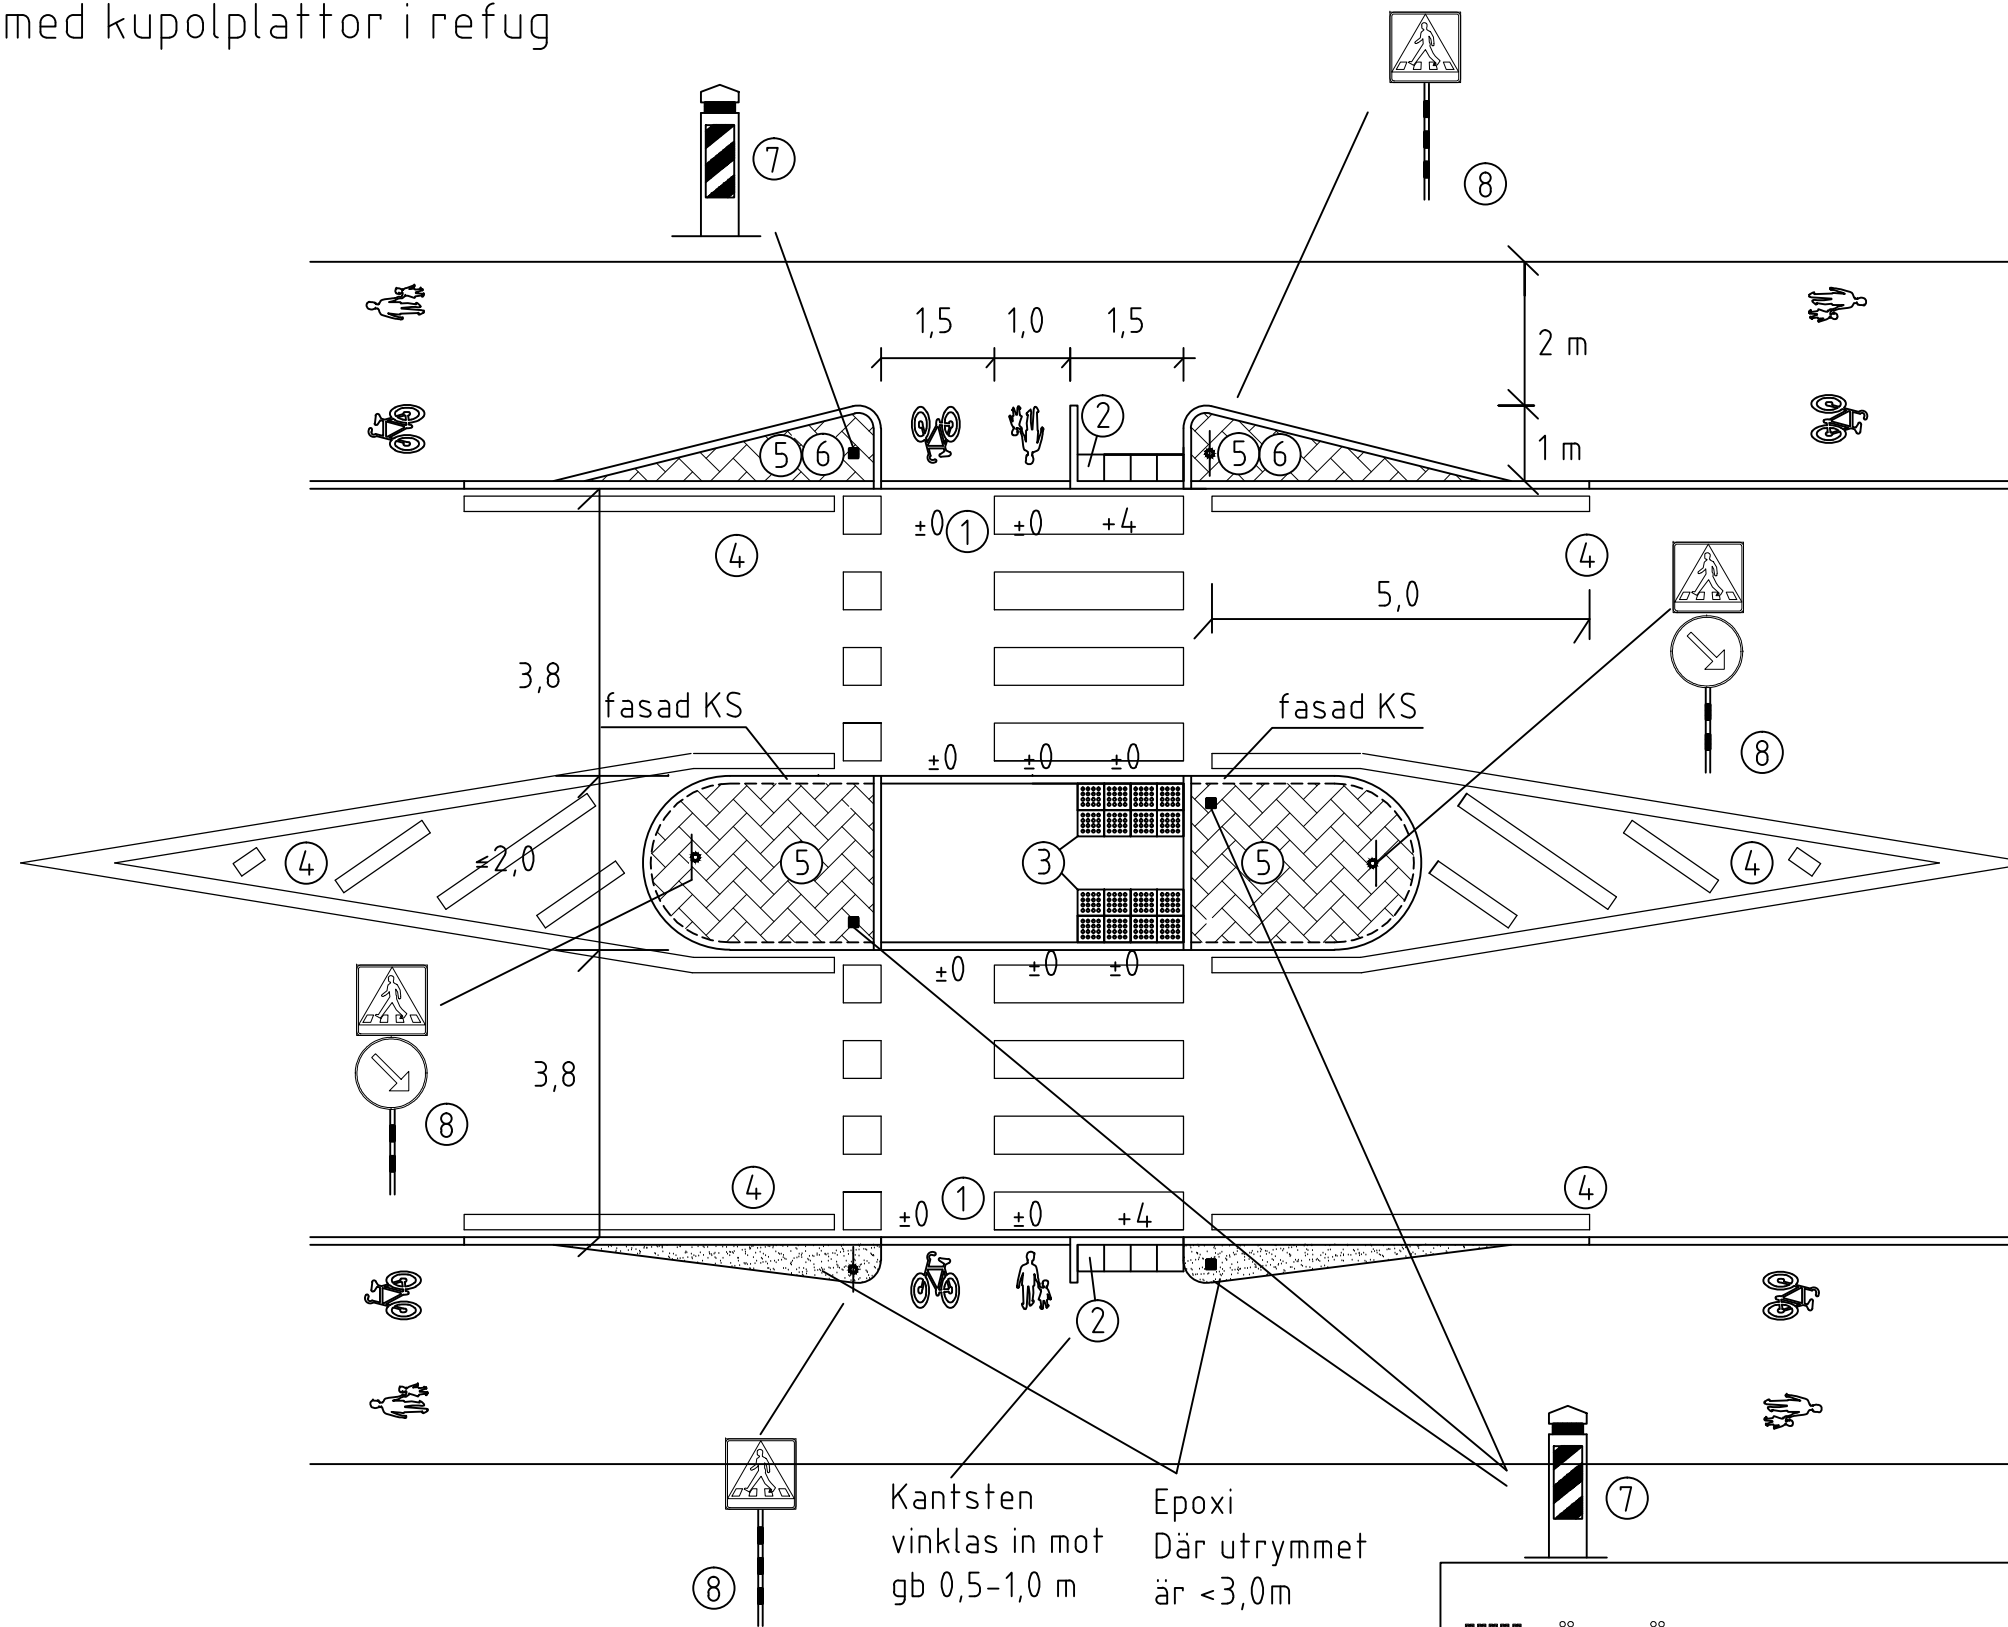

TECKENFÖRKLARING

- 1 Försänkt kantstöd  
 H=+-0 Tillse att ök ks ligger över asfalt  
 Utspetsning utförs så  
 att ett tvärfall på 2 % inte överskrids
  - 2 Vit "superplatta" av btg 35X35X7 cm.
  - 3 Vit "kupolplatta" av btg 35X35X7 cm.
  - 4 Förstärkt målning 0,2 m bred  
 linje som övervägs från fall till fall.
  - 5 Yta av stämpelbetong (platsgjuten).  
 Anvisningar för stämpelbetong bifogas  
 typritning.  
 Kantstensvisning: 10-12 cm runt refug  
 faskansten. Vinkelhuggen sten mot  
 GC-bana i refug.  
 3 cm mot gångbana
  - 6 Ytan utförs endast om  
 gångbanebredden är minst 3 m
  - 7 Pollare av gummi typ KNM diamond med  
 sidoreflexer. Sätts i foderrör med  
 2 cm visning ovan mark( muff uppåt)  
 Centrum på pollare sätts 50 cm från  
 kantsten. Pollare med taktill platta  
 i vissa stadsmiljöer.
  - 8 Skyltstolpe skall ha reflex
- Belysning som är specialanpassad för  
 ÖG resp passage sätts upp eller  
 kompletteras i bef stolpar

REV	ANT	REVIDERINGEN AVSER	SIGN	DATUM



Stadsbyggnadskontoret

RITAD AV	KONSTRUERAD AV	GRANSKAD AV
Lars G/Martin		
okt 2013		

Typritning nr 1a  
 Övergångsställe med cykelpassage

SKALA 1: 100 i A3

ARBETSNUMMER	RITNINGNUMMER	REV