


Typritning nr 4
Avsmalning med övergångsställe


Som passage:
"Herrgåman" ersätts med pollare
Utan målat övergångsställe.

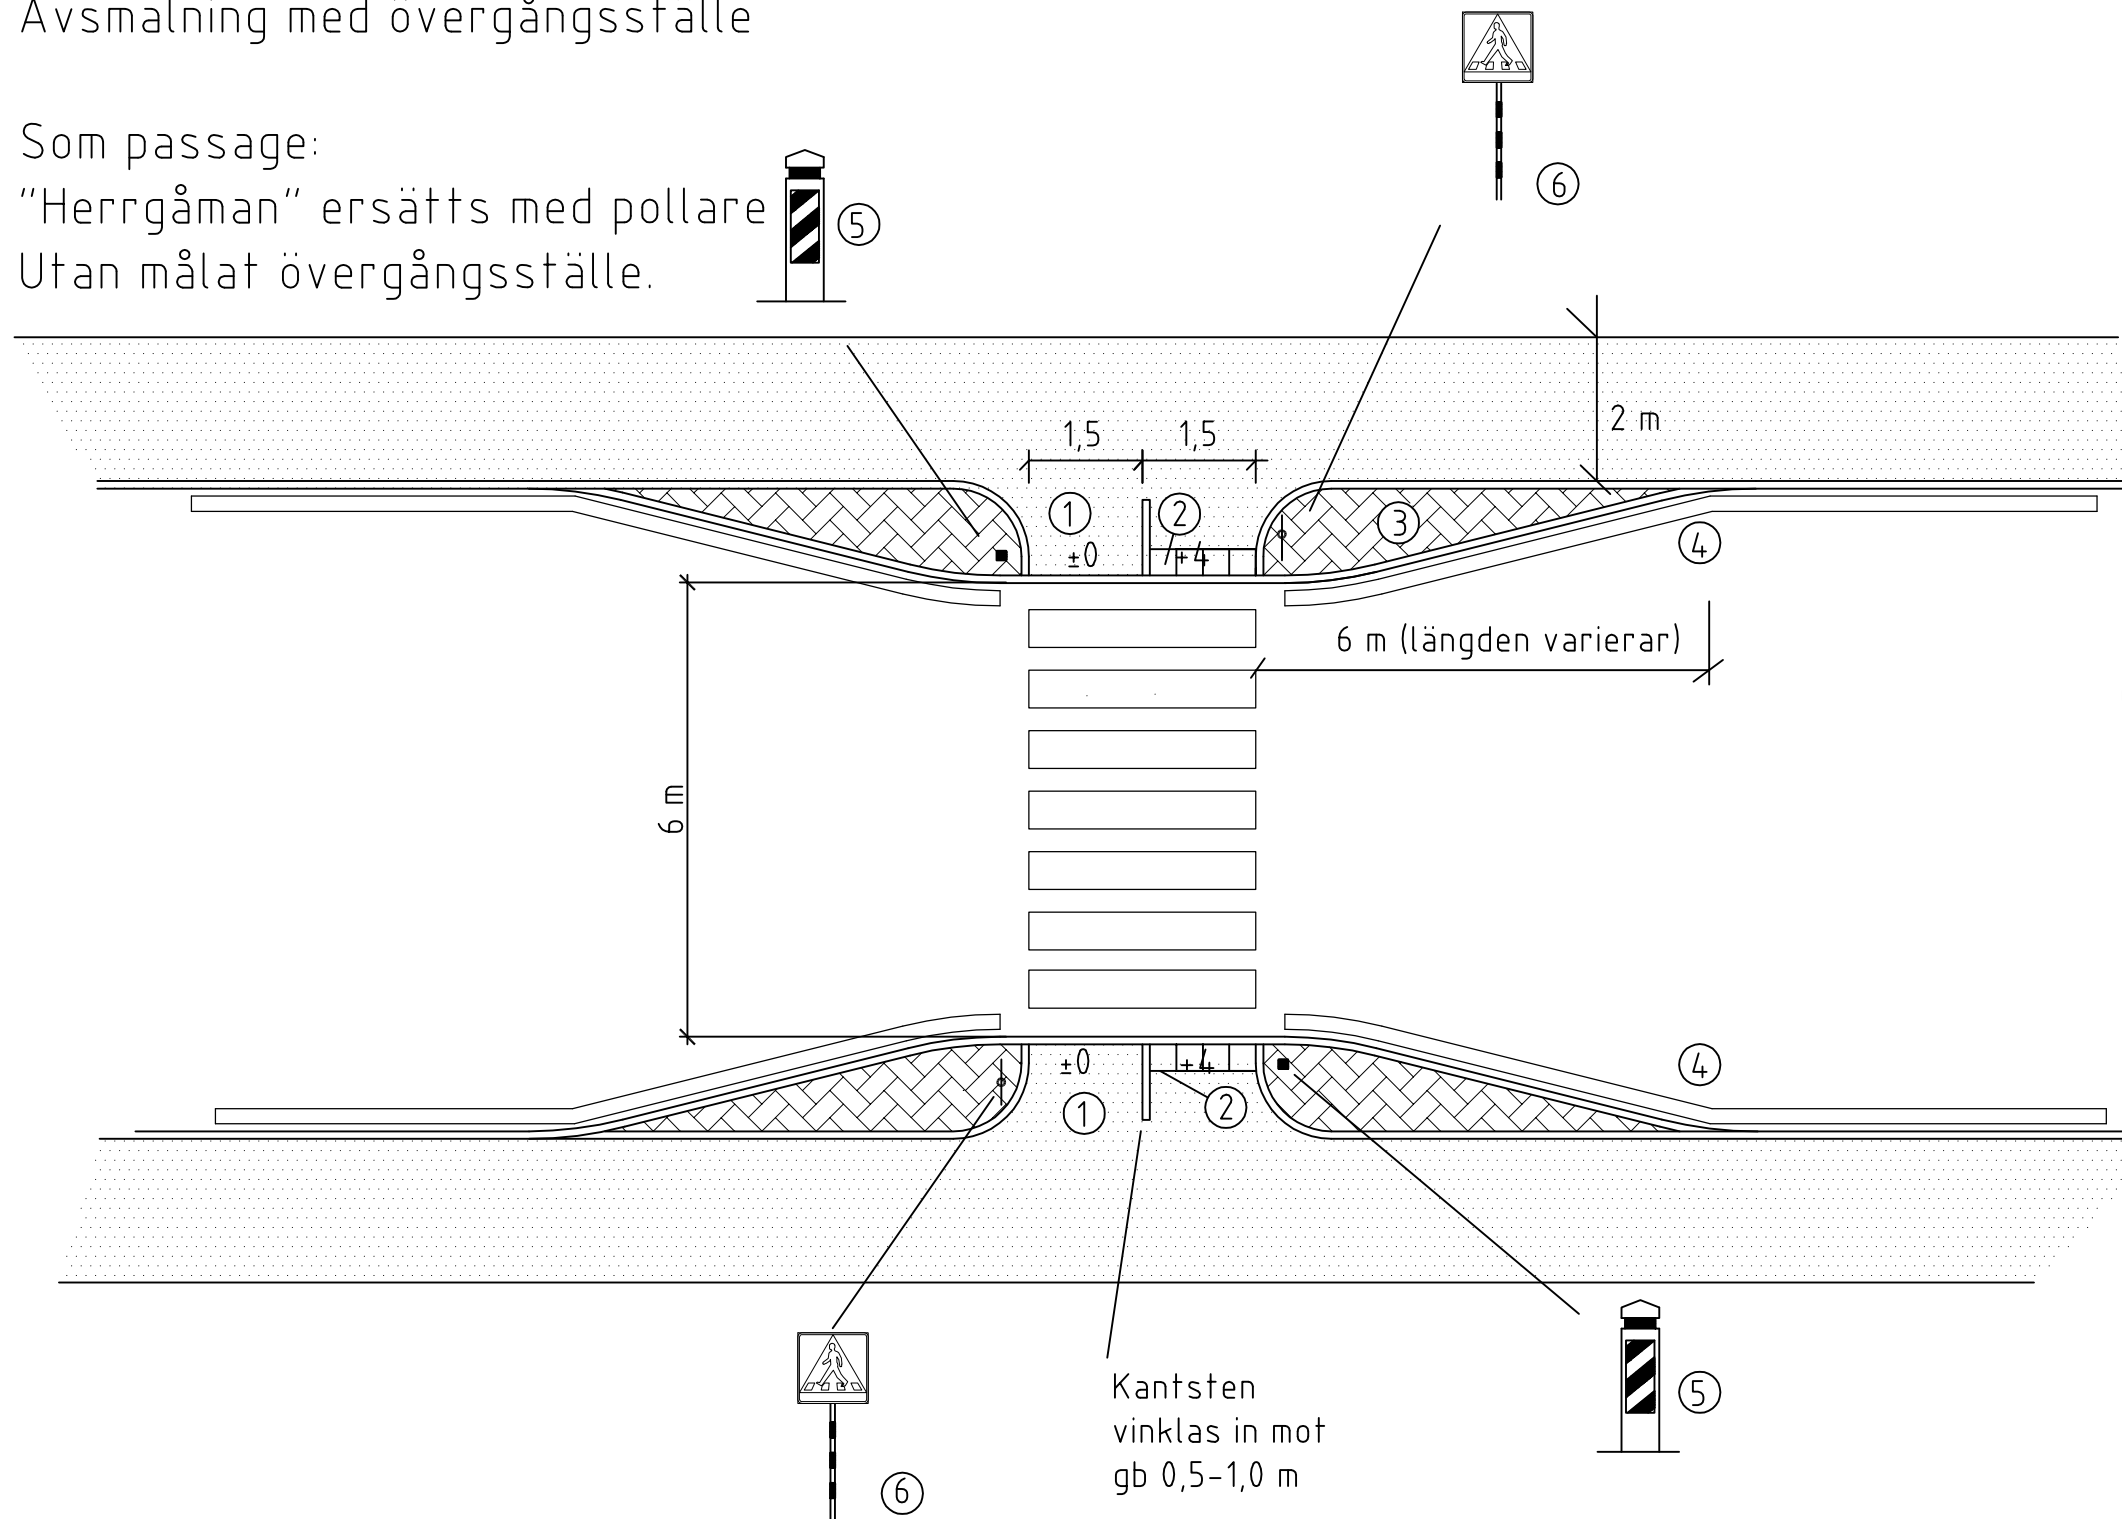

TECKENFÖRKLARING

- 1 Försänkt kantstöd
H=+-0 Tillse att öks ligger över asfalt
Utspetsning utförs så
att ett tvärfall på 2 % inte överskrids
 - 2 Vit "superplatta" av btg 35X35X7 cm.
 - 3 Yta av stämpelbetong (platsgjuten).
Anvisningar för stämpelbetong bifogas
typritning.
Kantstensvisning 3 cm mot gångbana
 - 4 Förstärkt målning 0,2 m bred
 - 5 Pollare av gummi typ KNM diamond med
sidoreflexer. Sätts i foderrör med
2 cm visning ovan mark (muff uppåt)
Centrum på pollare sätts 50 cm från
kantsten. Pollare med taktill platta
i vissa stadsmiljöer.
 - 6 Skyltstolpe skall ha reflex
- Belysning som är specialanpassad för
ÖG resp passage sätts upp eller
kompletteras i bef stolpar

REV	ANT	REVIDERINGEN AVSER	SIGN	DATUM

 JÖNKÖPINGS KOMMUN			Typritning nr 4 Avsmalning med övergångsställe	
Stadsbyggnadskontoret				
RITAD AV Lars G	KONSTRUERAD AV	GRANSKAD AV	SKALA 1:100 i A3	
febr 2012		ARBETSNUMMER	RITNINGNUMMER	REV